



DZIENNY ZASIĘG KAMER - WSCHÓD, ŁĄCZNIK I POŁUDNIE

Wschód: rampa, K25/K26, R i Z

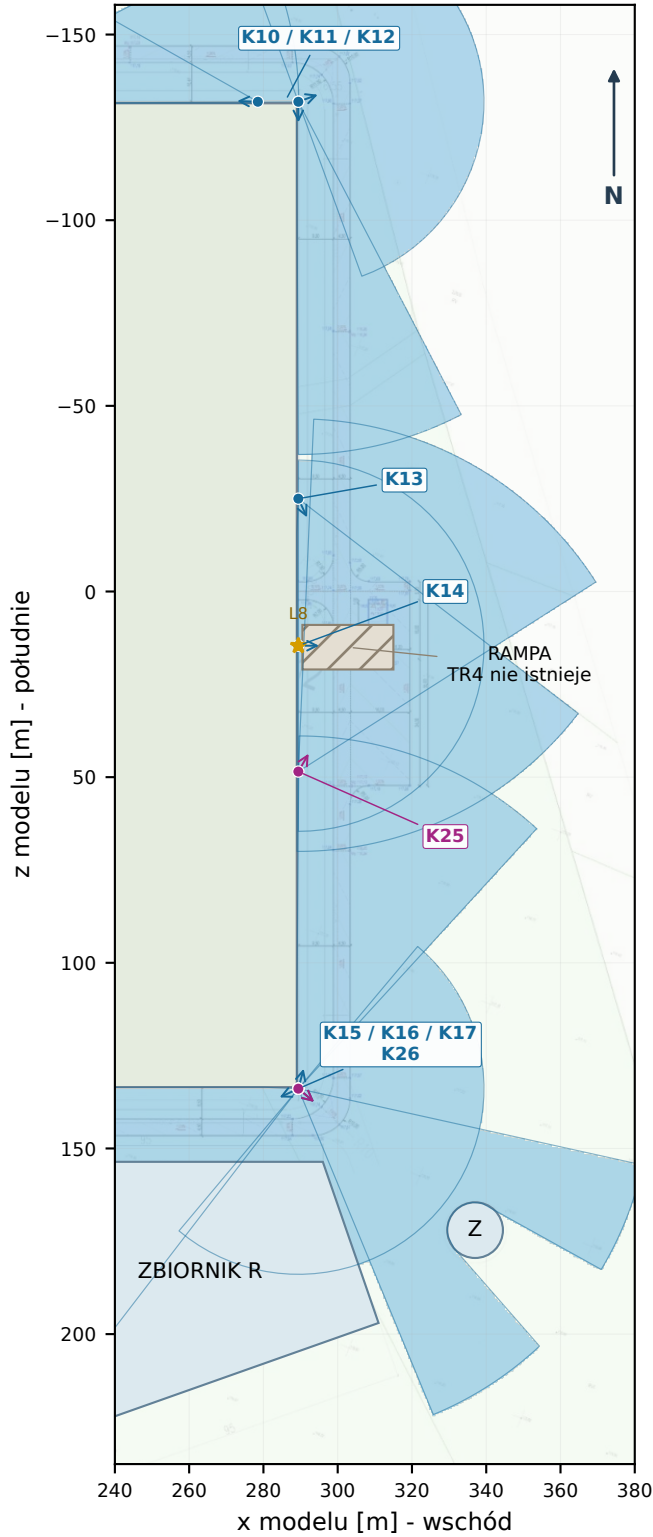

Łącznik C-G, południe G i TR5/TR6

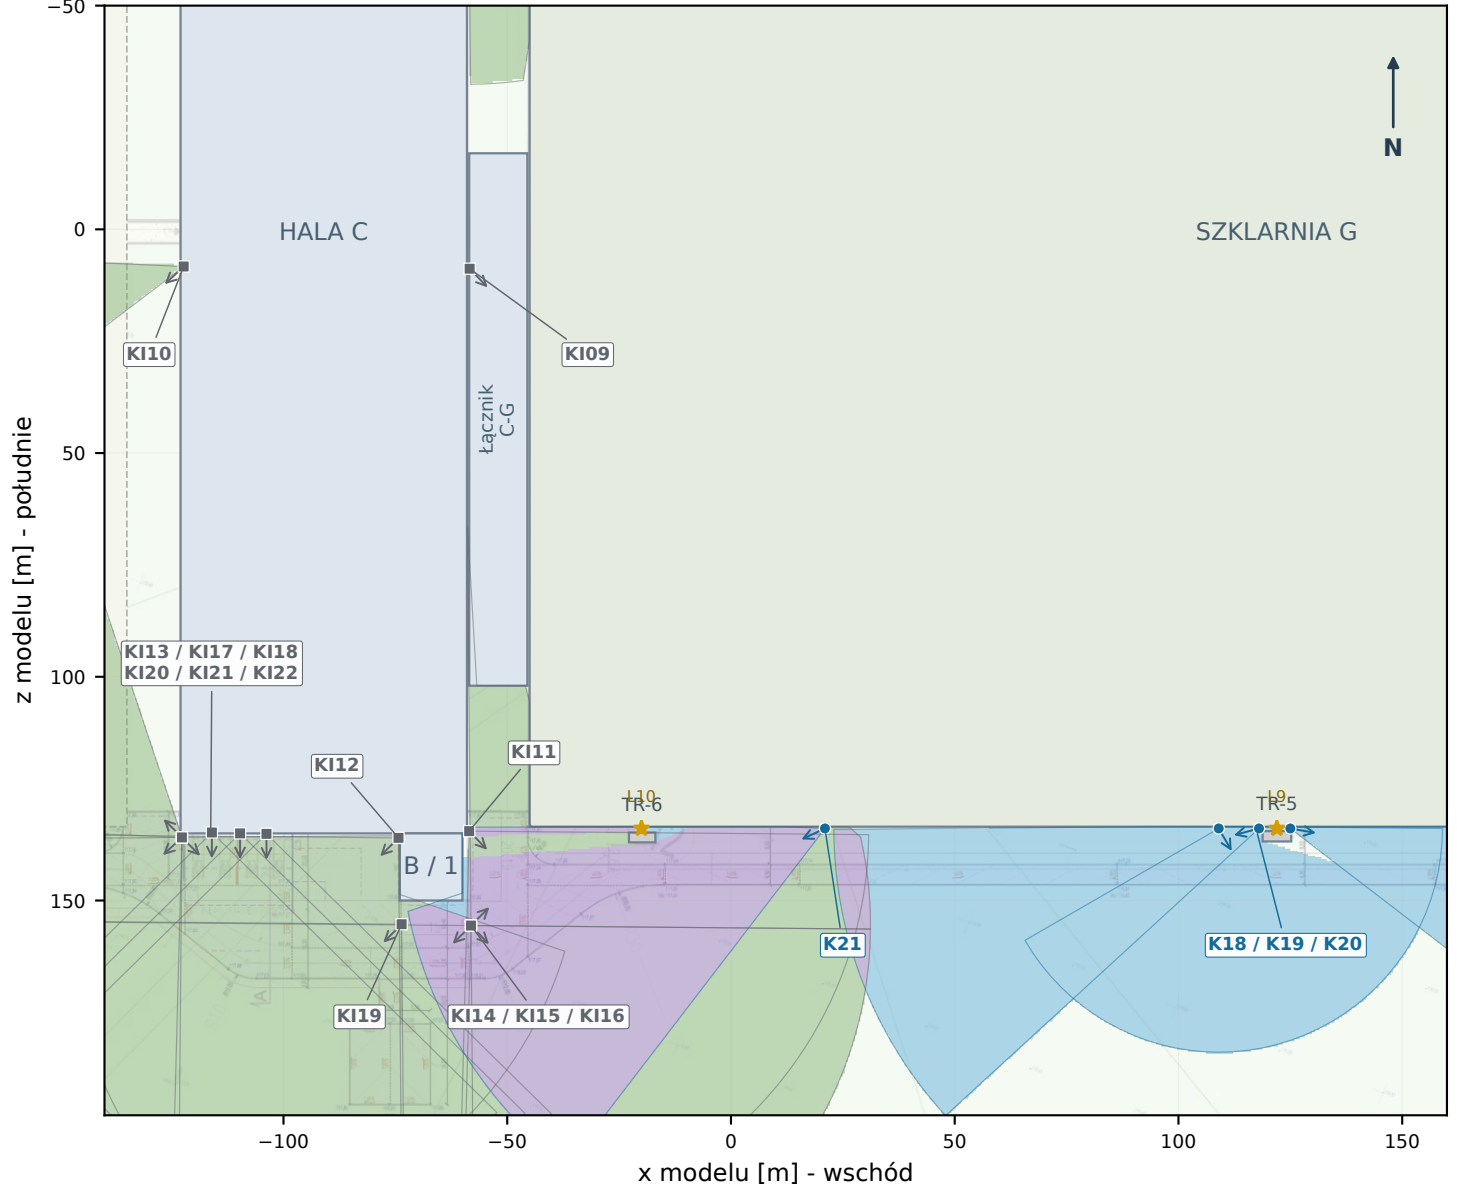

- Zasięg: tylko istniejące KI
- Zasięg: obie grupy
- KI01-KI22 istniejące
- Zasięg: tylko nowe K
- K01-K26 nowe
- L1-L10 oświetlenie