



DZIENNY ZASIĘG KAMER - PÓŁNOC I PORTIERNIA

Północ: HST, E, I, L, LNG i TR1-TR3

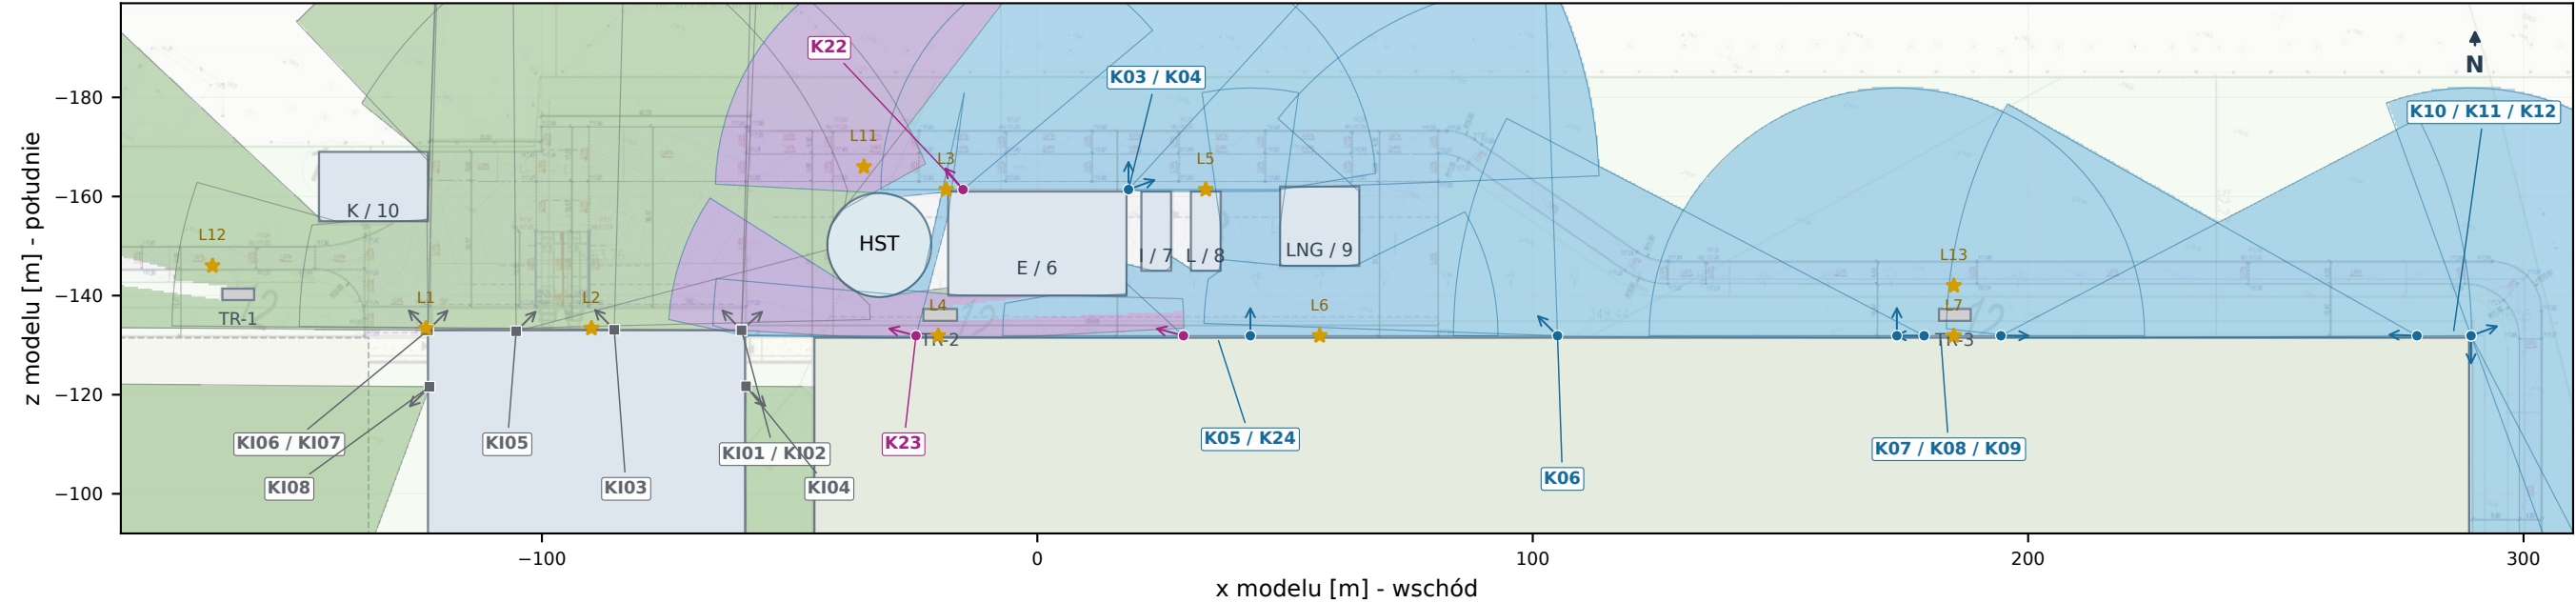

Wjazd, pełna portiernia i południe hali C

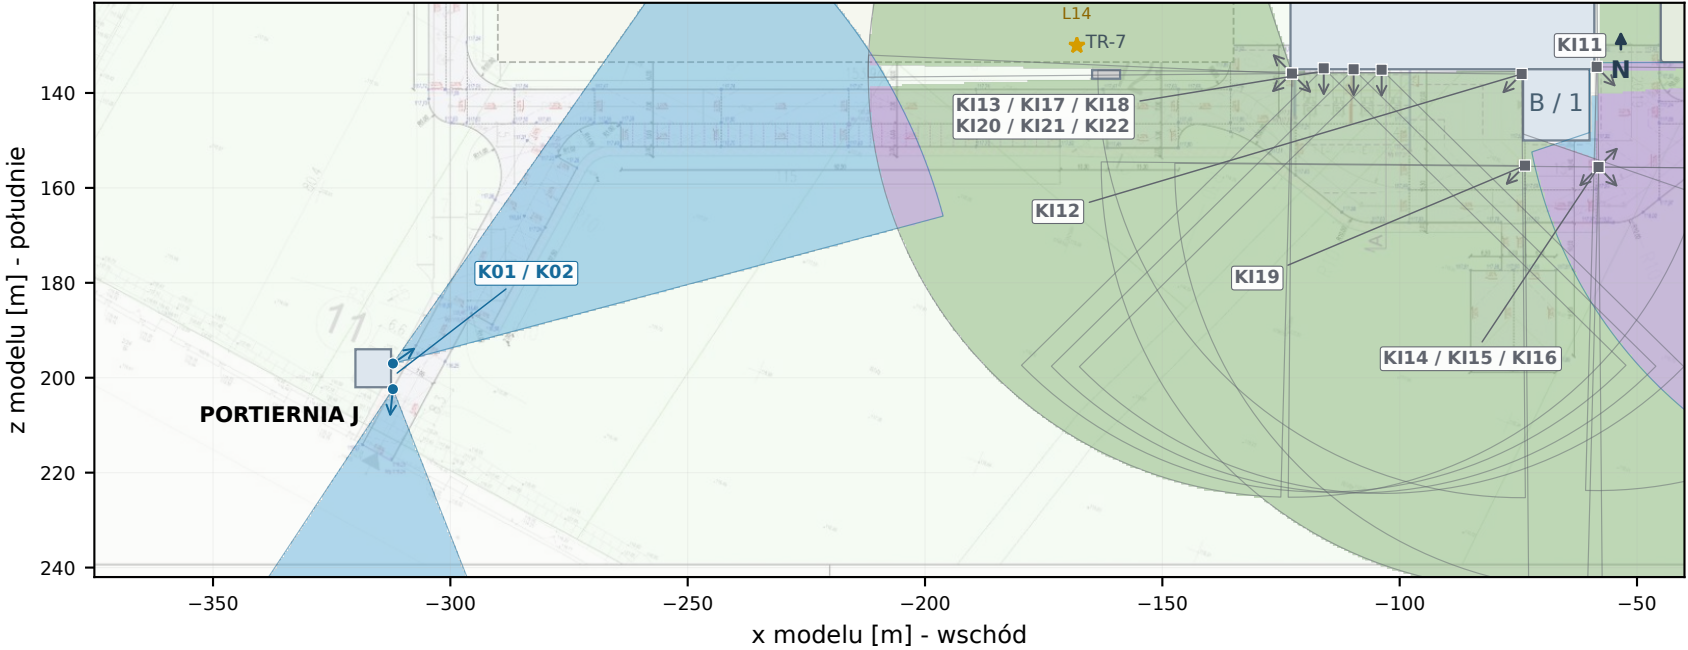

- Zasięg: tylko istniejące KI
- Zasięg: tylko nowe K
- Zasięg: obie grupy
- K01-K26 nowe
- KI01-KI22 istniejące
- L1-L10 oświetlenie